


# 32F / スカイテラス 電気図面

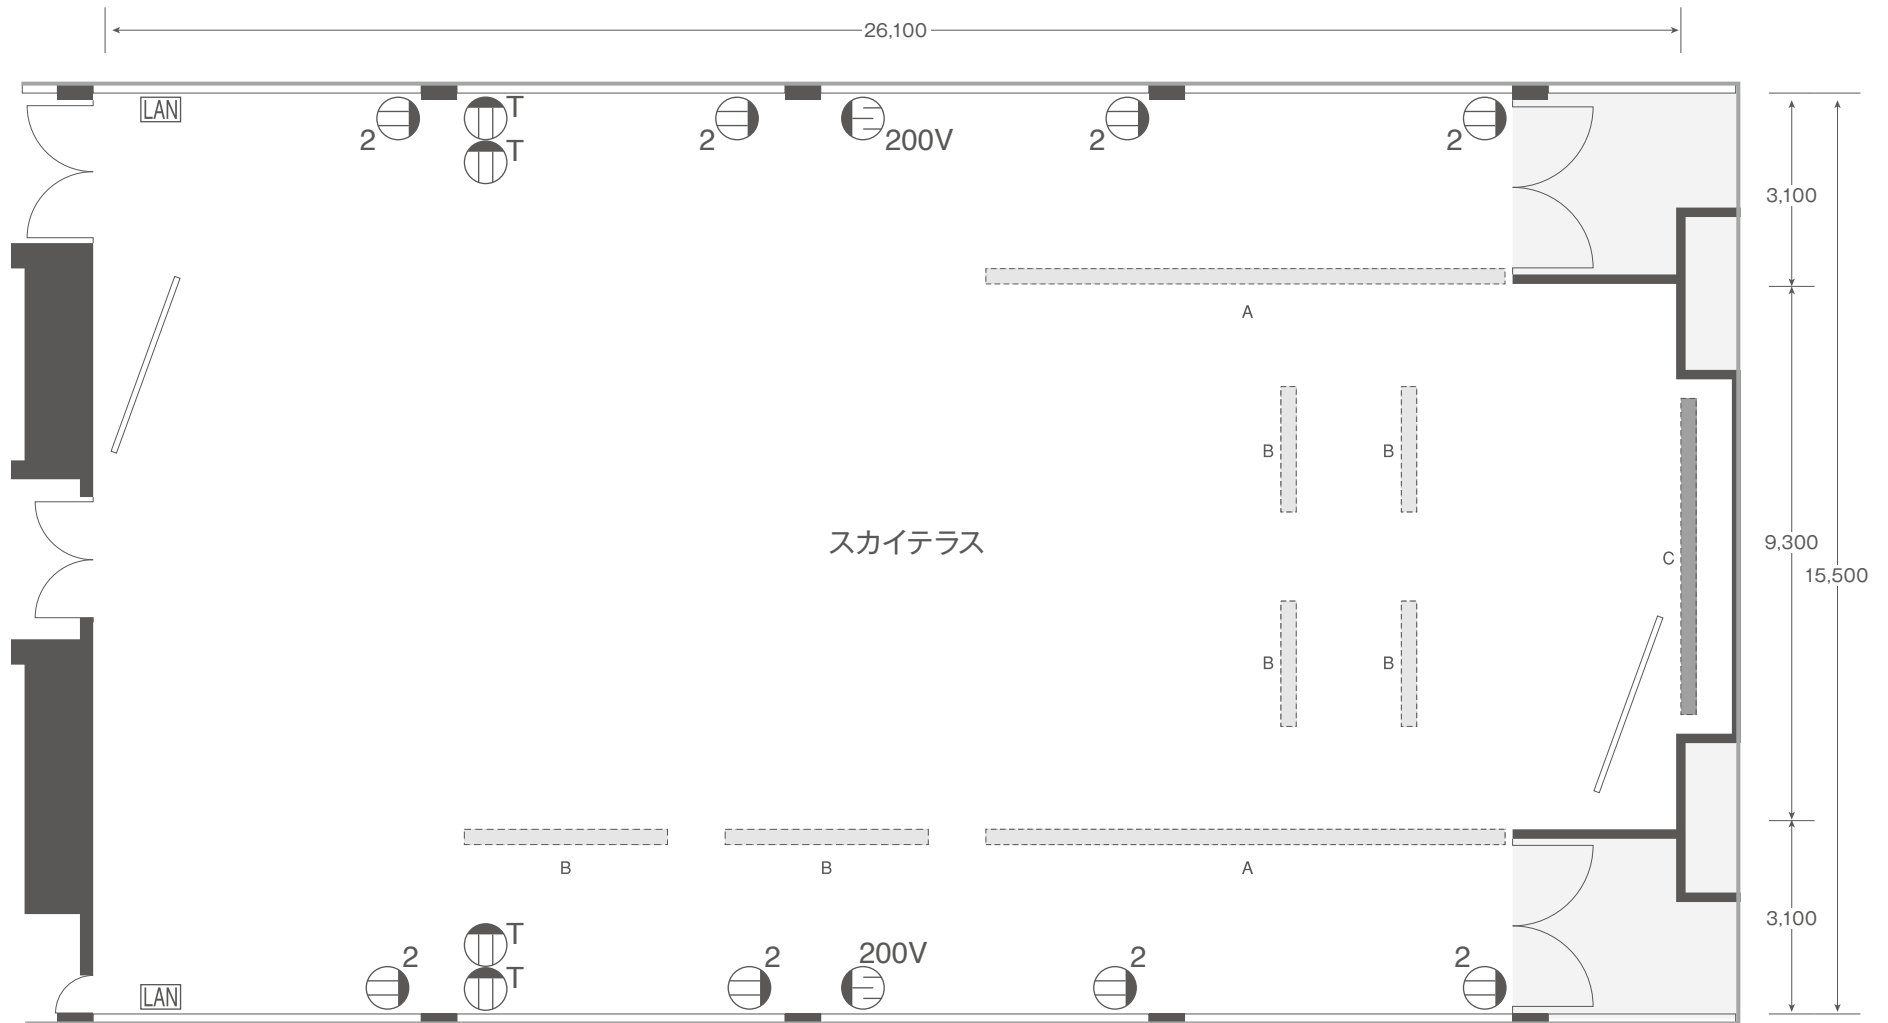

宴会場 / スカイテラス

	全室
面積	429㎡/130坪
天井高	2.4m~2.8m

	スクリーン 3m×2m
	A 照明バトン 8,700mm
	B 照明バトン 2,100mm
	C 美術バトン 5,300mm

記号	名称	備考
2Ⓧ	コンセント	100V コンセント 15A 1回路
200VⓍ	コンセント	3相200V コンセント 20A 2回路
TⓍ	ツイストコンセント	100V コンセント 20A 4回路 平行変更可能
LAN	インターネットLAN	単独インターネット回線使用可能