


7F / フォンタナ 電気図面

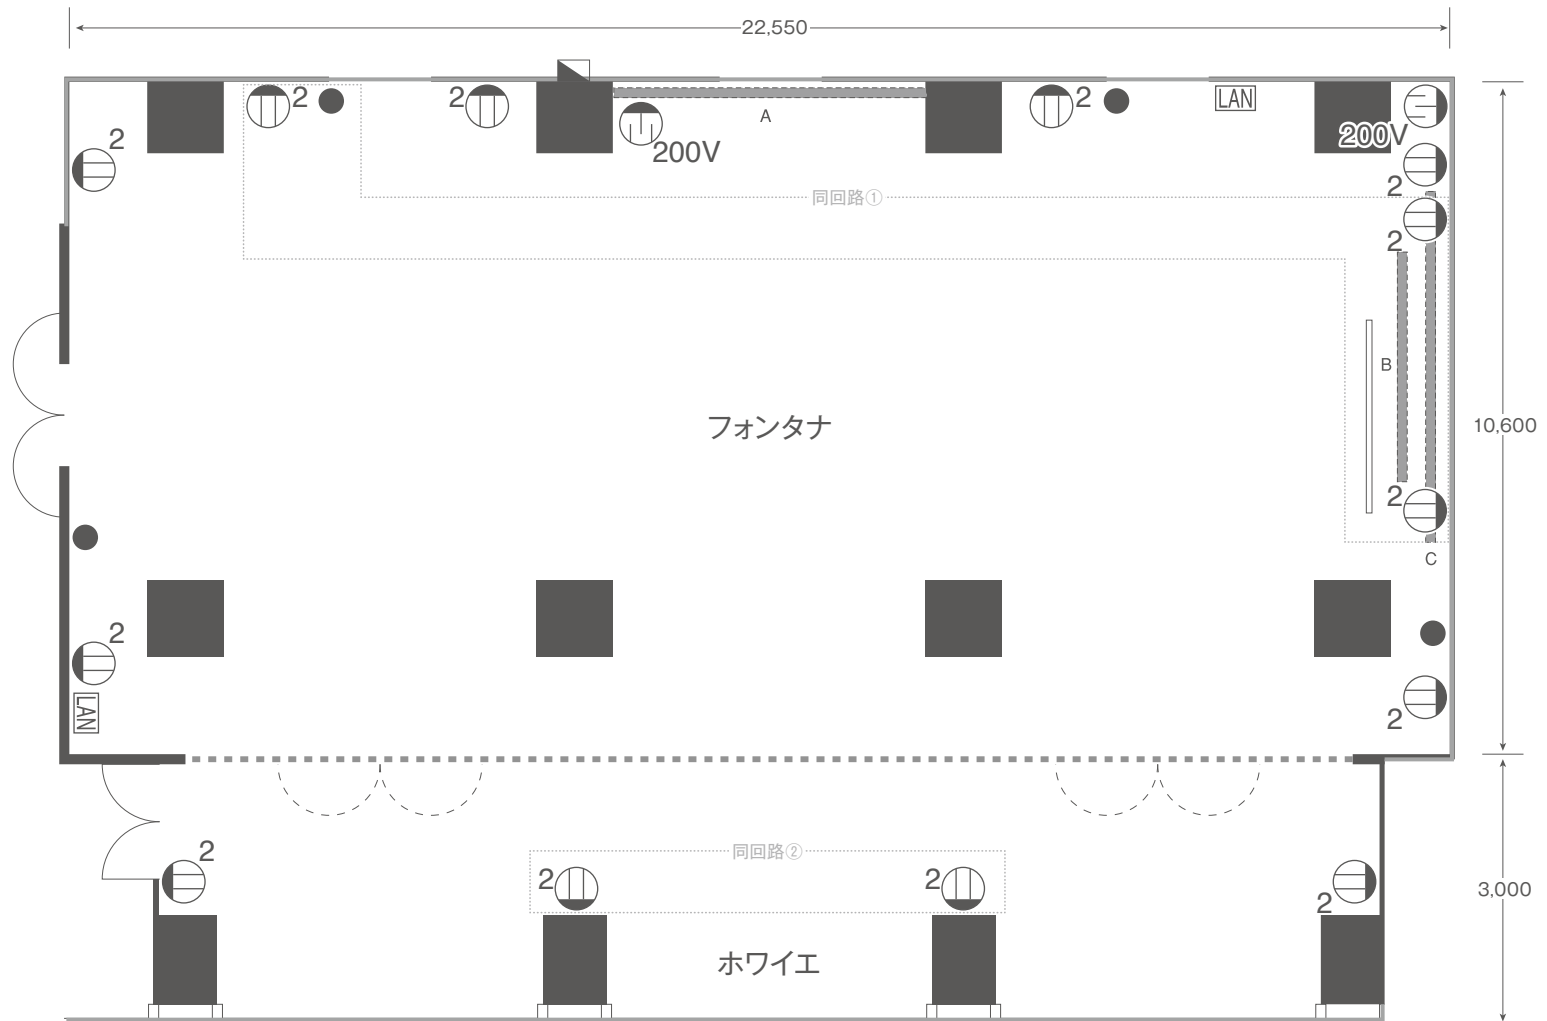

宴会場 / フォンタナ

	ホワイエ含	全室	ホワイエ
面積	296㎡/90坪	239㎡/72坪	57㎡/18坪
天井高	2.5m~2.95m		2.5m

スクリーン 3m×2m	A 美術バトン 4,900mm B 美術バトン 3,600mm C 美術バトン 5,500mm
-------------	---

記号	名称	備考
2Ⓧ	コンセント	100V コンセント 20A 10回路
200VⓍ	コンセント	3相 200V コンセント 20A 2回路
●	ウォールコンセント	ミニC 20AC型 平行変更可
LAN	インターネットLAN	単独インターネット回線使用可能